

ID	TIPOLOGIA	CATEGORIA	AREA
1	Verde pubblico	pubblico	2972
2	Attrezzatura religiosa	collettivo	26
3	Parcheggio	pubblico	2150
4	Attrezzatura socio-sanitaria	collettivo	20870
5	Parcheggio	pubblico	773
6	Attrezzatura religiosa	collettivo	1196
7	Impianto tecnologico	collettivo	2813
8	Cimitero	collettivo	9158
9	Impianto tecnologico	collettivo	6851
10	Cimitero	collettivo	1951
11	Verde pubblico	pubblico	1436
12	Parcheggio	pubblico	18
13	Parcheggio	pubblico	30
14	Parcheggio	pubblico	45
15	Parcheggio	pubblico	77
16	Parcheggio	pubblico	93
17	Istruzione	pubblico	4132
18	Attrezzatura sportiva	pubblico	15821
19	Parcheggio	pubblico	49
20	Parcheggio	pubblico	50
21	Parcheggio	pubblico	19
22	Parcheggio	pubblico	20
23	Parcheggio	progetto	5092
24	Verde pubblico	pubblico	175
25	Parcheggio	pubblico	45
26	Parcheggio	pubblico	36
27	Parcheggio	pubblico	11
28	Parcheggio	pubblico	30
29	Parcheggio	pubblico	31
30	Parcheggio	pubblico	43
31	Parcheggio	pubblico	94
32	Parcheggio	pubblico	16
33	Parcheggio	pubblico	23
34	Parcheggio	pubblico	19
35	Parcheggio	pubblico	94
36	Parcheggio	pubblico	105
37	Parcheggio	pubblico	61
38	Parcheggio	pubblico	86
39	Parcheggio	pubblico	50
40	Parcheggio	pubblico	45
41	Parcheggio	pubblico	68
42	Parcheggio	pubblico	89
43	Parcheggio	pubblico	126
44	Parcheggio	pubblico	191
45	Attrezzatura civica	pubblico	234
46	Impianto tecnologico	collettivo	1075
47	Impianto tecnologico	collettivo	751
48	Attrezzatura sportiva	progetto	6666
49	Impianto tecnologico	collettivo	14
50	Istruzione	pubblico	2226
51	Impianto tecnologico	collettivo	40
52	Verde pubblico	pubblico	9503
53	Attrezzatura civica	pubblico	164
54	Attrezzatura religiosa	collettivo	1005
55	Attrezzatura civica	collettivo	52
56	Attrezzatura religiosa	collettivo	2332
57	Parcheggio	pubblico	496
58	Parcheggio	pubblico	4395
59	Verde pubblico	pubblico	89
60	Parcheggio	pubblico	113
61	Parcheggio	pubblico	49
62	Parcheggio	pubblico	50
63	Parcheggio	pubblico	59
64	Parcheggio	pubblico	48
65	Parcheggio	pubblico	75
66	Verde pubblico	pubblico	323
67	Attrezzatura religiosa	collettivo	1082

Legenda

CITTA' CONSOLIDATA

- Centro storico
- Nucleo rurale di antica formazione - Ferie
- Ambiti soggetti a P.A.V.

CITTA' DEI SERVIZI

- Ambito per servizi di interesse pubblico esistenti
- I Istruzione
- P Parcheggi
- S Attrezzature sportive
- V Verde pubblico
- Ambito per servizi di interesse collettivo esistenti
- AR Attrezzatura religiosa
- IT Impianto e attrezzatura tecnologica
- AC Attrezzatura civica
- SA Attrezzatura Socio-sanitaria (e parcheggio)
- C Cimitero
- Ambito per servizi di interesse pubblico in previsione
- Attrezzature per la mobilità

CITTA' IN TRASFORMAZIONE


- Ambiti di trasformazione

VIABILITA'

- Viabilità urbana di progetto
- Viabilità rurale di progetto
- Rete ciclopedonale esistente
- Rete ciclopedonale di progetto

CONFINI

- Confine comunale

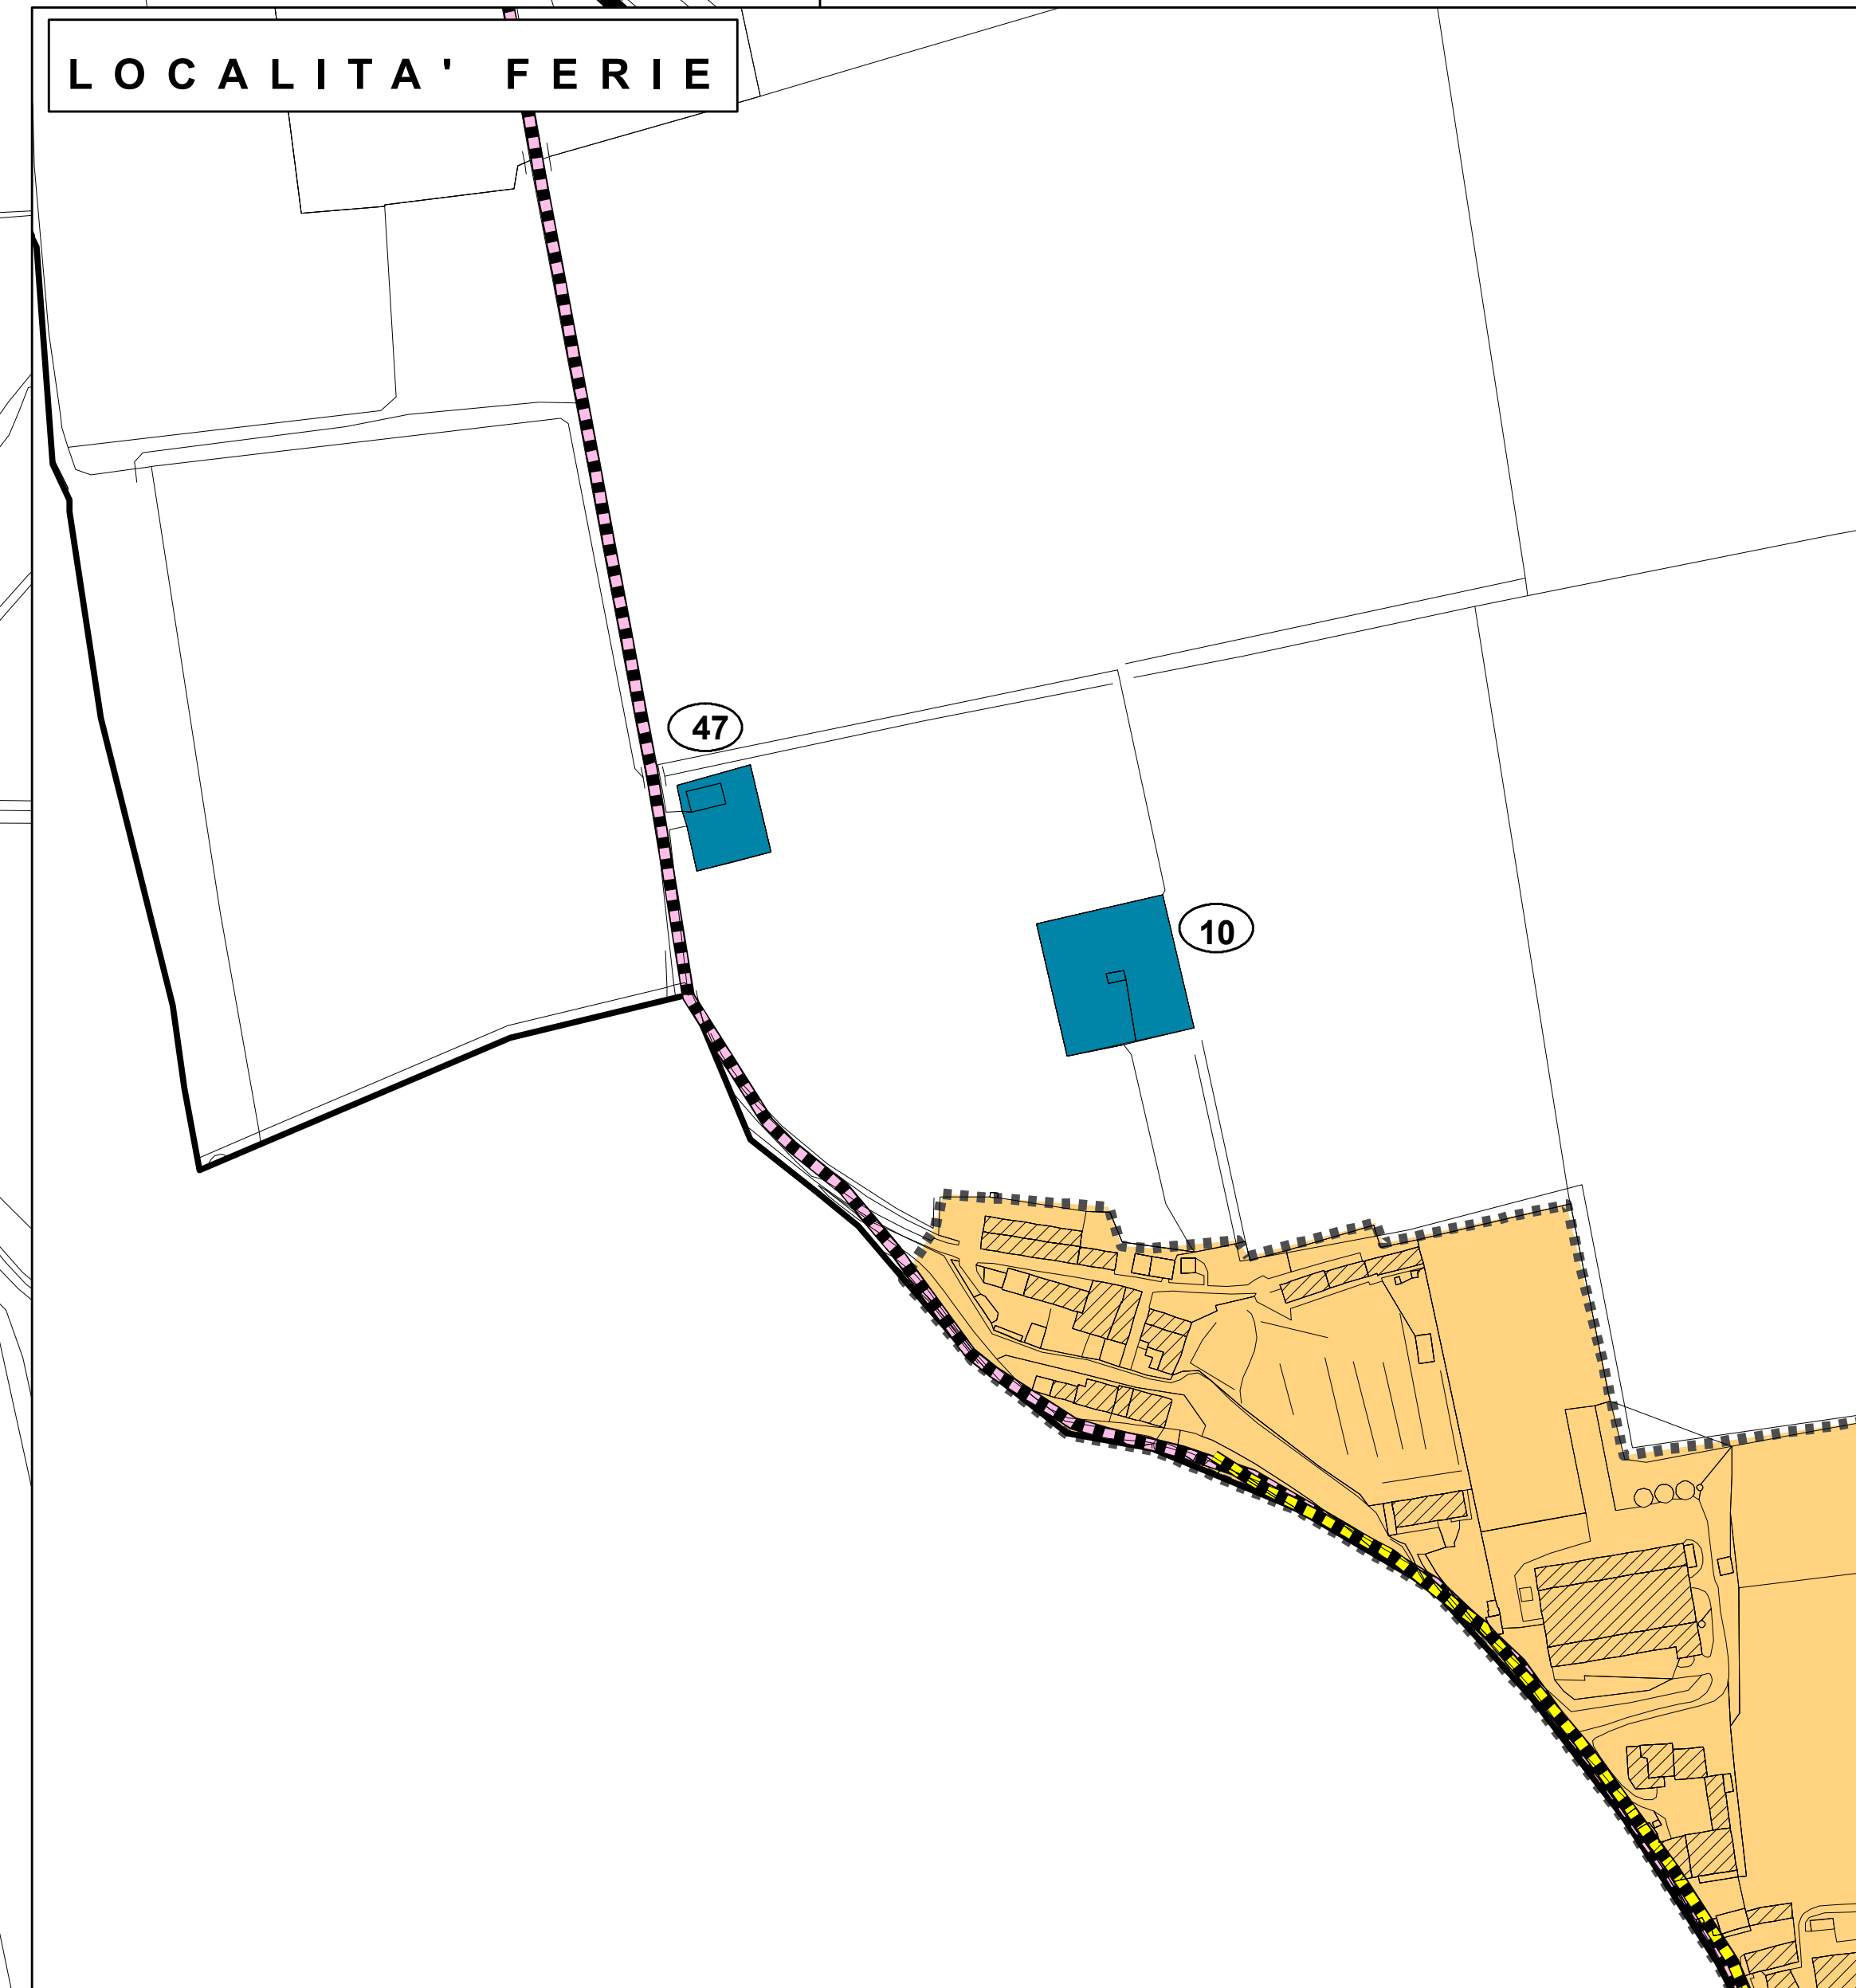

Piano di Governo del Territorio

COMUNE DI SAN BASSANO
provincia di cremona

Modificato a seguito dell'accoglimento delle osservazioni!

Titolo: Piano dei Servizi AZIONI DI PIANO

Il Sindaco (Carlo Bassani) Assessore all'Urbanistica, Viabilità e Sicurezza (Simone Basso) Assessore ai Lavori Pubblici e Ambiente (Ettore Sestini) Responsabile area tecnica (Carlo Carlo Bassani) Segretario comunale (Giovanna Clemente)

Il Gruppo di Progetto (Luca Michel, Francesco MUGGI, Maurizio MONTAUDO) (consulente esterno) ROBERTO BERTOLI (consulente esterno)

Ambiente e Paesaggio (DIPLOMA VICE) Aspetti Geologici (DIPLOMA VICE) COLLABORATORI (DIPLOMA VICE) Collaboratori (DIPLOMA VICE) MARIO PISCO

Adozione: Delibera C.C. n. 26 del 26.09.2011
Approvazione: Delibera C.C. n. 2 del 14.03.2012

Tav. n. G.1
Scala: 1:2.000

Marzo 2012
DdP PdS PdR QC VAS

DIP - DOCUMENTO DI PIANO - PUS - PIANO DEI SERVIZI - PAR - PIANO DELLE REGOLE - QC - QUADRO CONDOTTIVO - VAS - VALUTAZIONE AMBIENTALE STRATEGICA