


SCHEMA IDROGRAFICO

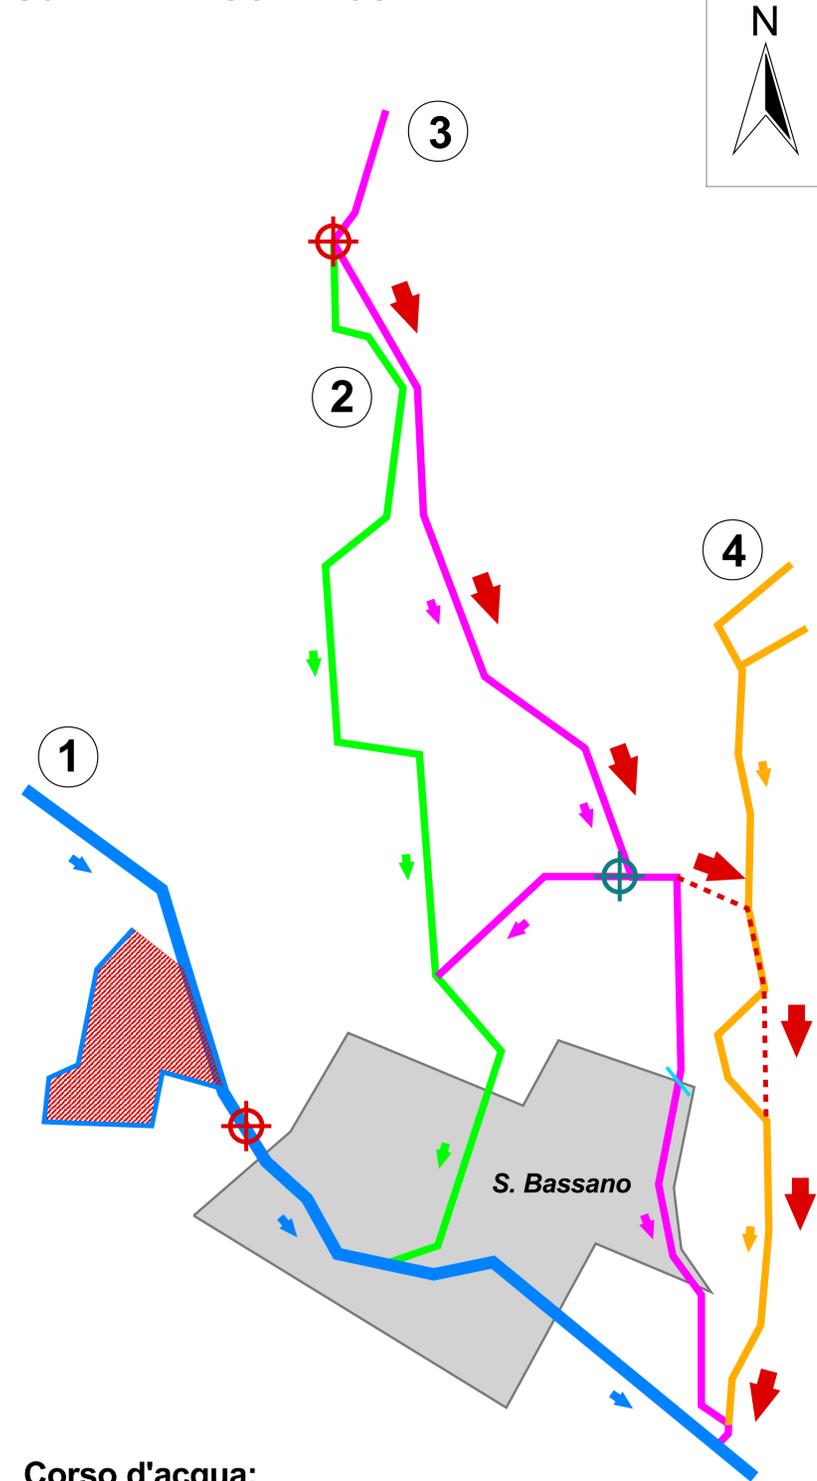

Corso d'acqua:

- ① Colatore Serio Morto
- ② Roggia Montalbana
- ③ Cavo Retorto
- ④ Cavo Retortello



LEGENDA

- Difese idrauliche di piano:**
- 1 Nuova cassa di espansione del Colatore Serio Morto*
 - ⊕ Nuova opera di regolazione sul Colatore Serio Morto a valle della cassa di espansione di progetto
 - 2b Nuova opera di regolazione presso nodo Cavo Retorto-Roggia Montalbana
 - 3 Manutenzione straordinaria, risezionamento di Roggia Montalbana
 - 4 Manutenzione straordinaria, risezionamento del Cavo Retorto
 - 5 Manutenzione straordinaria, risezionamento del Cavo Retortello
 - ⊕ 6 Nuova chiusa presso il ramo secondario del Cavo Retorto
 - - - 7 Nuovo scolmatore di piena del Cavo Retorto
 - 8 Nuovo sottopasso Retorto/SP38
 - ↑ Portata di piena
 - Sito idoneo ad eventuale sfruttamento idroelettrico
 - Area soggetta ad esondazione
 - Corso d'acqua
 - ↑ Direzione flusso
 - Area urbana
 - Confine di Comune
- * Ex scarica da bonificare

REGIONE LOMBARDIA
COMUNE DI SAN BASSANO
 Provincia di Cremona



Piano di Governo del Territorio

STUDIO GEOLOGICO DEL TERRITORIO COMUNALE

(L.R. 11.3.05 N.12, art. 57, D.G.R. 22.12.05 n.8/1566, Criteri attuativi, Componente geologica e D.G.R.L. 28.05.08 n. 8/7374)

Allegato 11
Piano di difesa idrogeologica ed idraulica dell'abitato di S.Bassano
 Scala 1:5.000



IL GEOLOGO
 Dott. Giovanni Bassi
 Giugno 2009

Collaboratore: Dott. Massimiliano Trespidi

144-009-09