



INDIVIDUAZIONE SU DATABASE TOPOGRAFICO E CARTA TECNICA REGIONALE

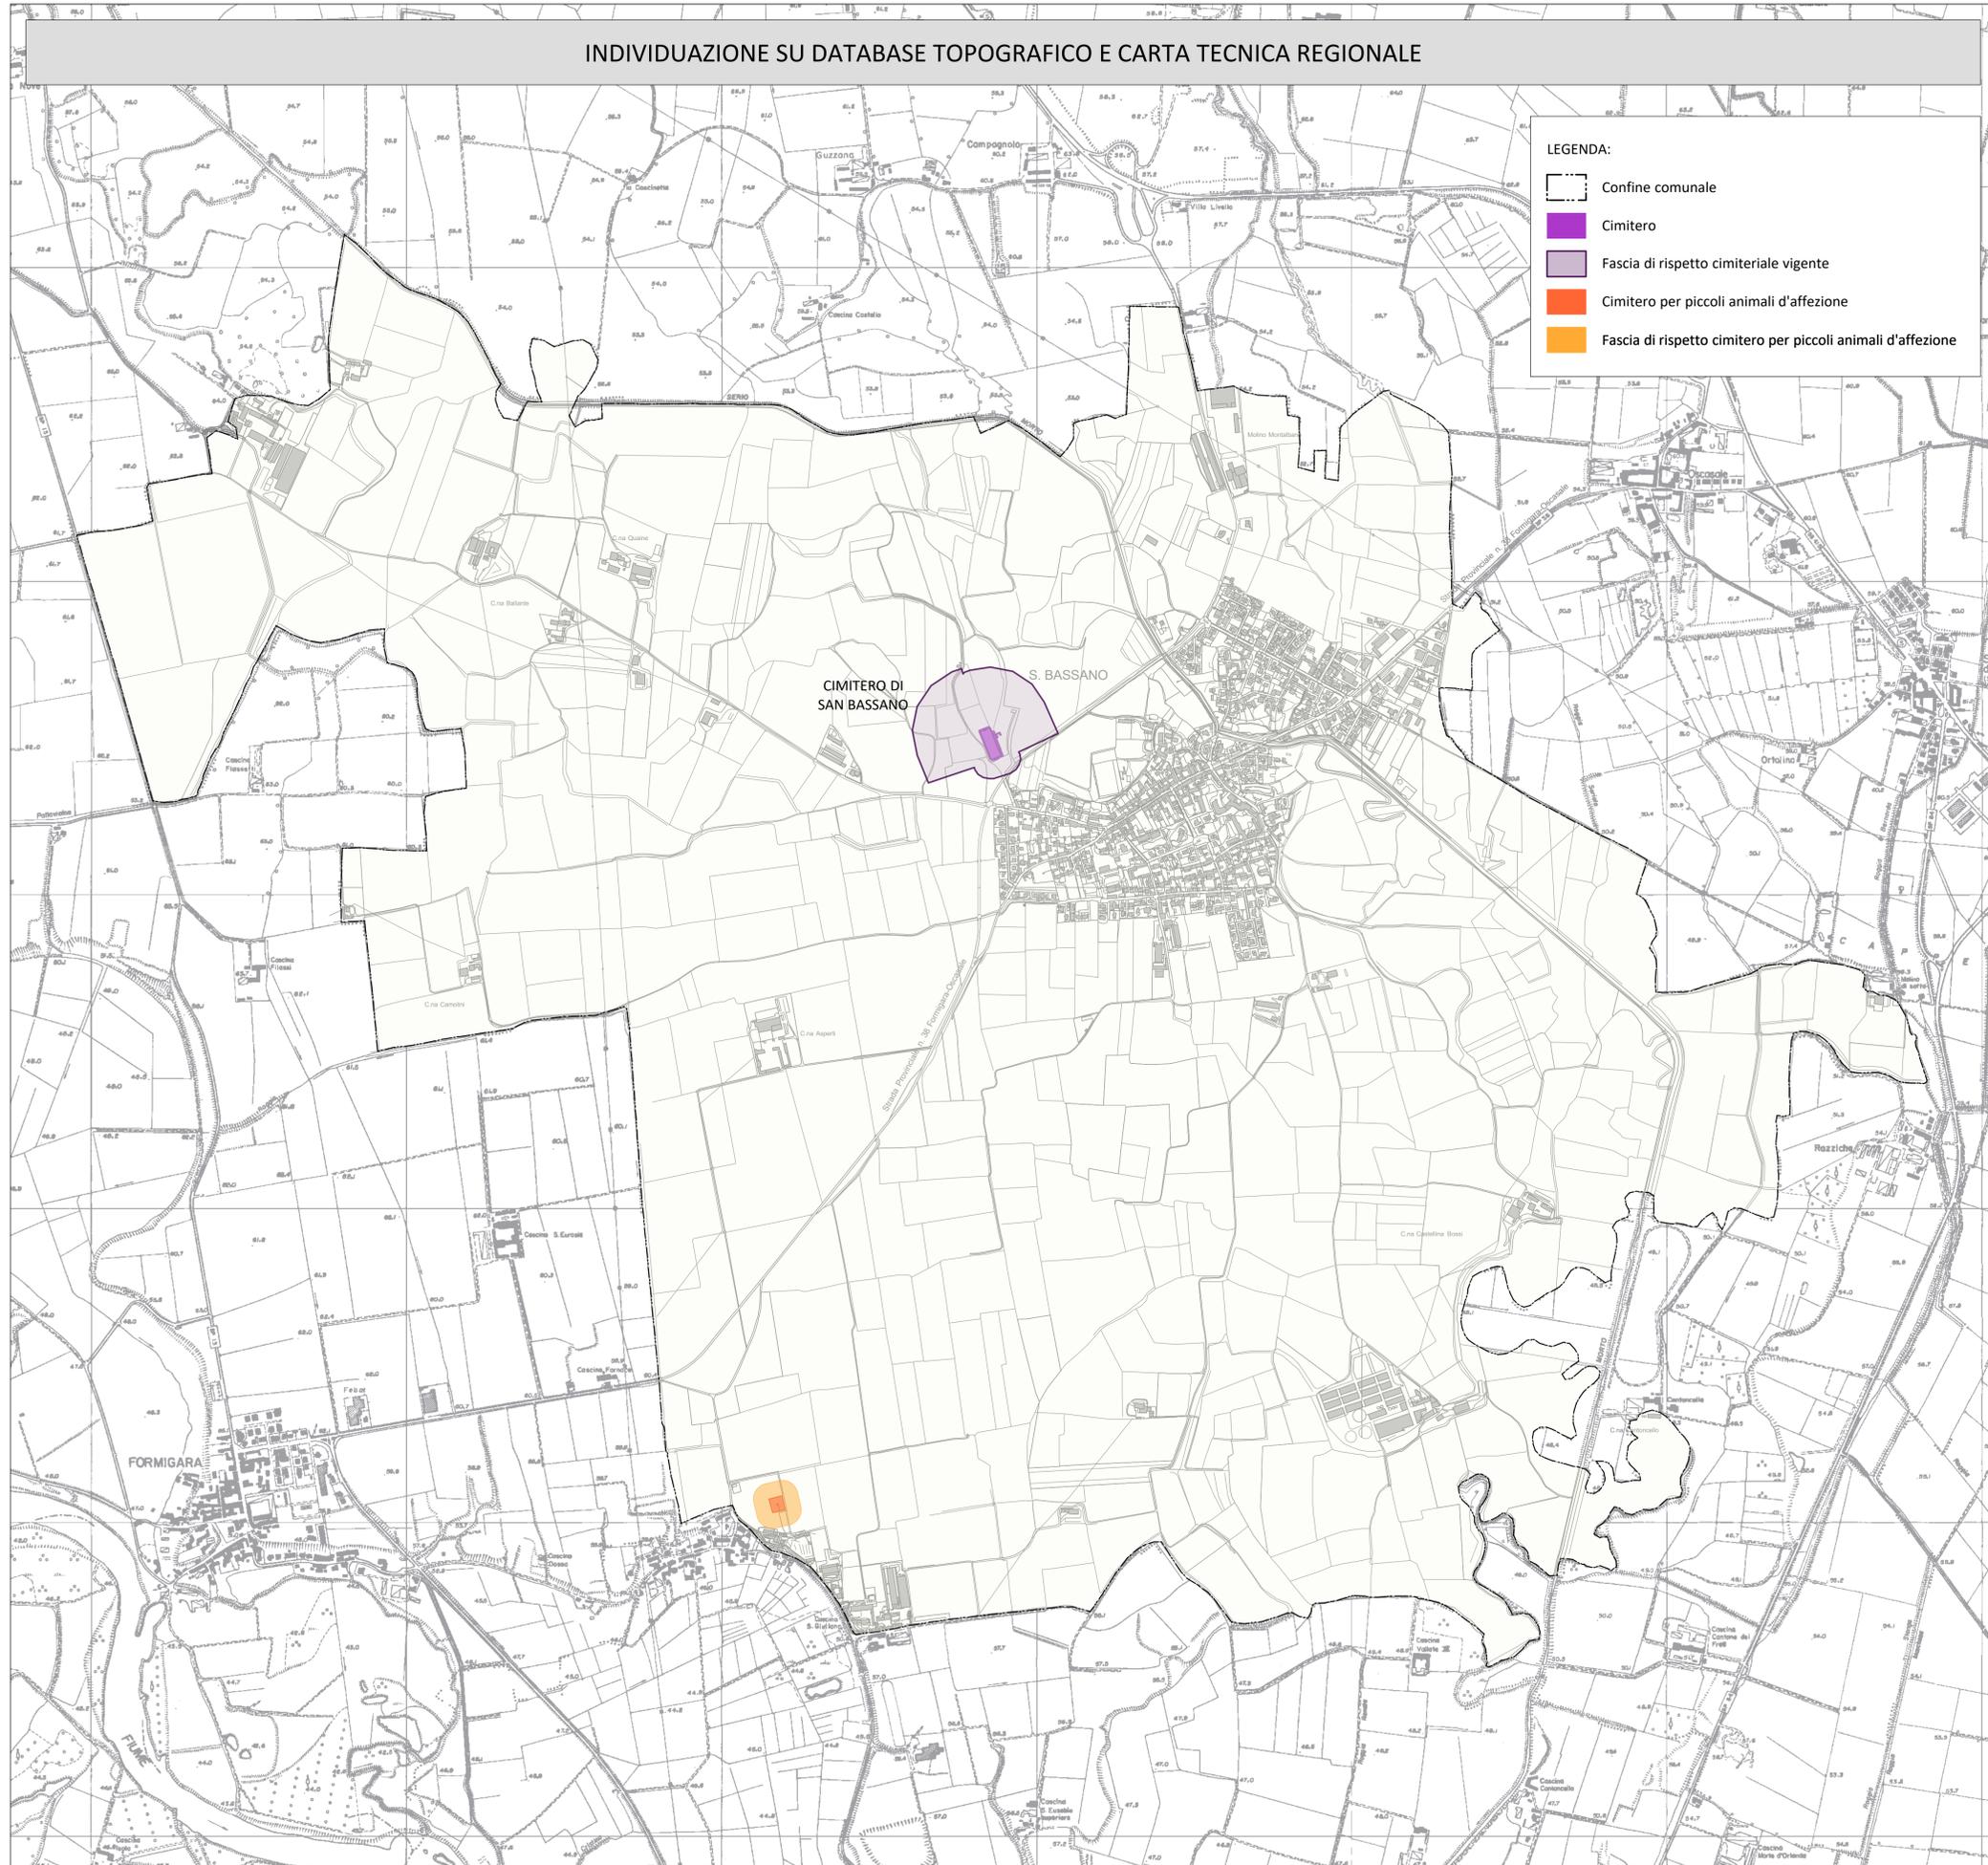


LEGENDA:

-  Confine comunale
-  Cimitero
-  Fascia di rispetto cimiteriale vigente
-  Cimitero per piccoli animali d'affezione
-  Fascia di rispetto cimitero per piccoli animali d'affezione

ESTRATTO CATASTO

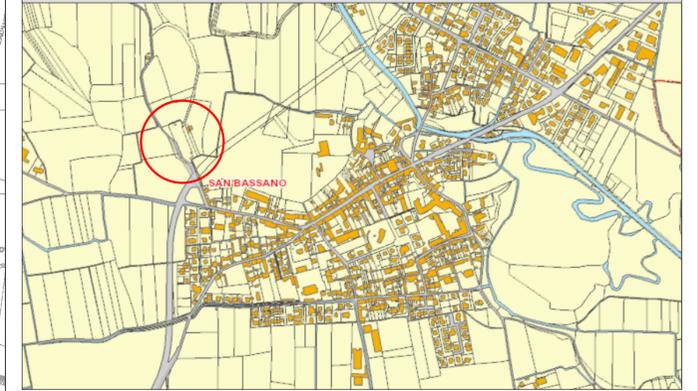

ORTOFOTO

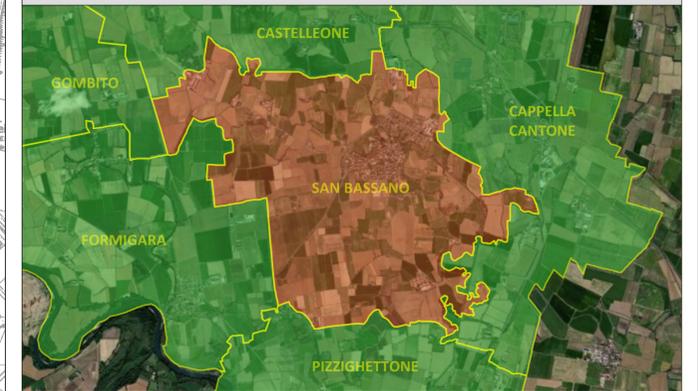

Comune di San Bassano
Provincia di Cremona

Responsabile del progetto:
Bertoli Roberto
Ordine Architetti, P., P. e C. Prov. CR n. 617
Indirizzo: Via IV Novembre, 23 - 26013 Crema (CR)
mobile: 339 869 7889
mail: servizitecnico@studio-bertoli.it
c.f.: 8787 RRT 78102 D142 R
p.IVA: 01343830194

timbro e firma del progettista

Collaboratori:
Stefano Fregonese
Laura Tasca

Committente:
Comune di San Bassano
Indirizzo: P.zza Comune n. 5
26020 - San Bassano (CR)

Il Sindaco
Sig. Giuseppe Papa

Il Segretario Comunale
Dott. Massimo Liverani Minzon

Il Responsabile servizi cimiteriali
Arch. Roberto Chian

Data:
Ottobre 2024

Piano Regolatore Cimiteriale

ai sensi della L.R. 30 dicembre 2009, n. 33 (Testo unico delle leggi regionali in materia di sanità)
R.R. 14 giugno 2022 n. 4

T.01 | INQUADRAMENTO GENERALE DEL TERRITORIO | Scala 1:10.000

Adozione	Delibera C.C. n°	del
Approvazione	Delibera C.C. n°	del
Pubblicazione BURL - Serie Avvisi e Concorsi	n°	del